


LEGENDA :

- hranice správního obvodu obce s rozšířenou pravomocí
 - hranice obce
 - hranice katastru
 - hranice řešeného území = k.ú. Božejov
 - rozvojová osa krajského významu
 - rozvojová oblast krajského významu
 - významné střední centrum
 - lokální centrum
 - MPR** městská památková rezervace
 - MPZ** městská památková zóna
- DOPRAVNÍ A TECHNICKÁ INFRASTRUKTURA :**
- železniční trať regionální
 - železniční trať úzkokolejná
 - vybraná silniční síť (I. - II. třídy)
 - navrhovaná přeložka silnice
 - elektrické vedení nadzemní VVN
 - VTL plynovod
 - radioreléová trasa
 - H** heliport
 - dráha nízkého letu
 - navrhovaný koridor vedení VVN
 - PRODUKTOVOD
- GEOLOGIE :**
- poddolované území maloplošné
 - poddolované území velké
 - výhradní ložisko nerostných surovin
 - dobývací prostor
 - chráněné ložiskové území
- OCHRANA VOD :**
- vyhlášené záplavové území
 - ochranné pásmo vodárenské nádrže II.stupně
- OCHRANA KRAJINY A PŘÍRODY :**
- nadregionální ÚSES
 - regionální ÚSES
 - přírodní rezervace/památky
 - Pacovsko krajinný ráz

ÚZEMNÍ PLÁN BOŽEJOV - NÁVRH PRO SPOLEČNÉ PROJEDNÁNÍ

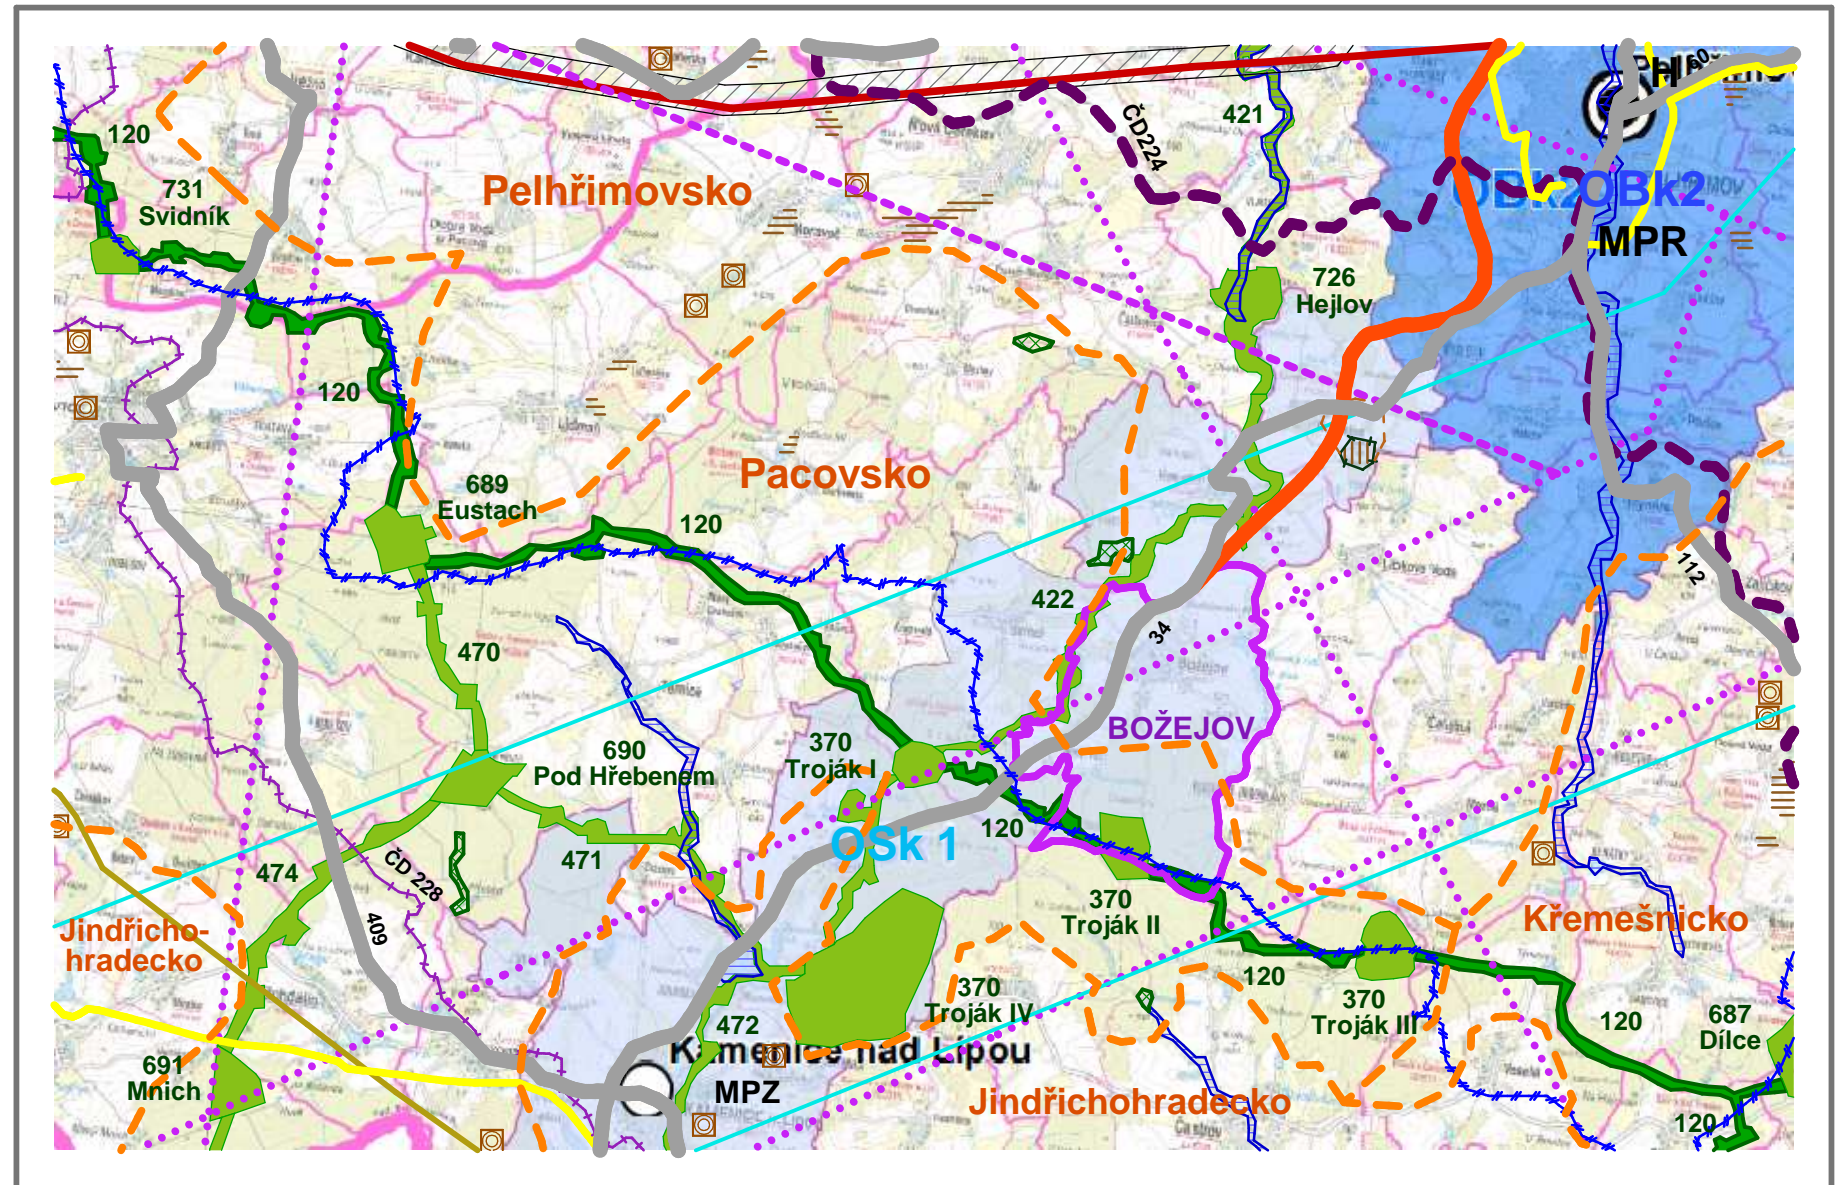

ÚP BOŽEJOV - NÁVRH PRO SPOLEČNÉ PROJEDNÁNÍ

ZHOTOVITEL : Ing.Arch. Lubomír Štefl IČ : 18520723	
ADRESA : Nad Žlabem 721 588 22 Luka nad Jihlavou	
OPRÁVNĚNÍ : Autorizovaný architekt ČKA - 01 030	
DATUM : 12/2017	Razítko, podpis



VÝKRES ŠIRŠÍCH VZTAHŮ

II.B.2

Pořizovatel : MěÚ Pelhřimov, odbor výstavby, odd. územního plánu	Příloha č. 1 k Opatření obecné povahy, část II.B	ÚZEMNÍ PLÁN BOŽEJOV Měřítko : 1 : 5 000
--	---	--